


# Blåholmen / Fælleshus

## "Tårnet"

Areal i alt: 353 m<sup>2</sup> (eksl. dobbelthøjt rum på 13m<sup>2</sup> - således 340 m<sup>2</sup>)  
Spisepladser på samme plan: 56 stk.  
Tagterasse: 40 m<sup>2</sup>

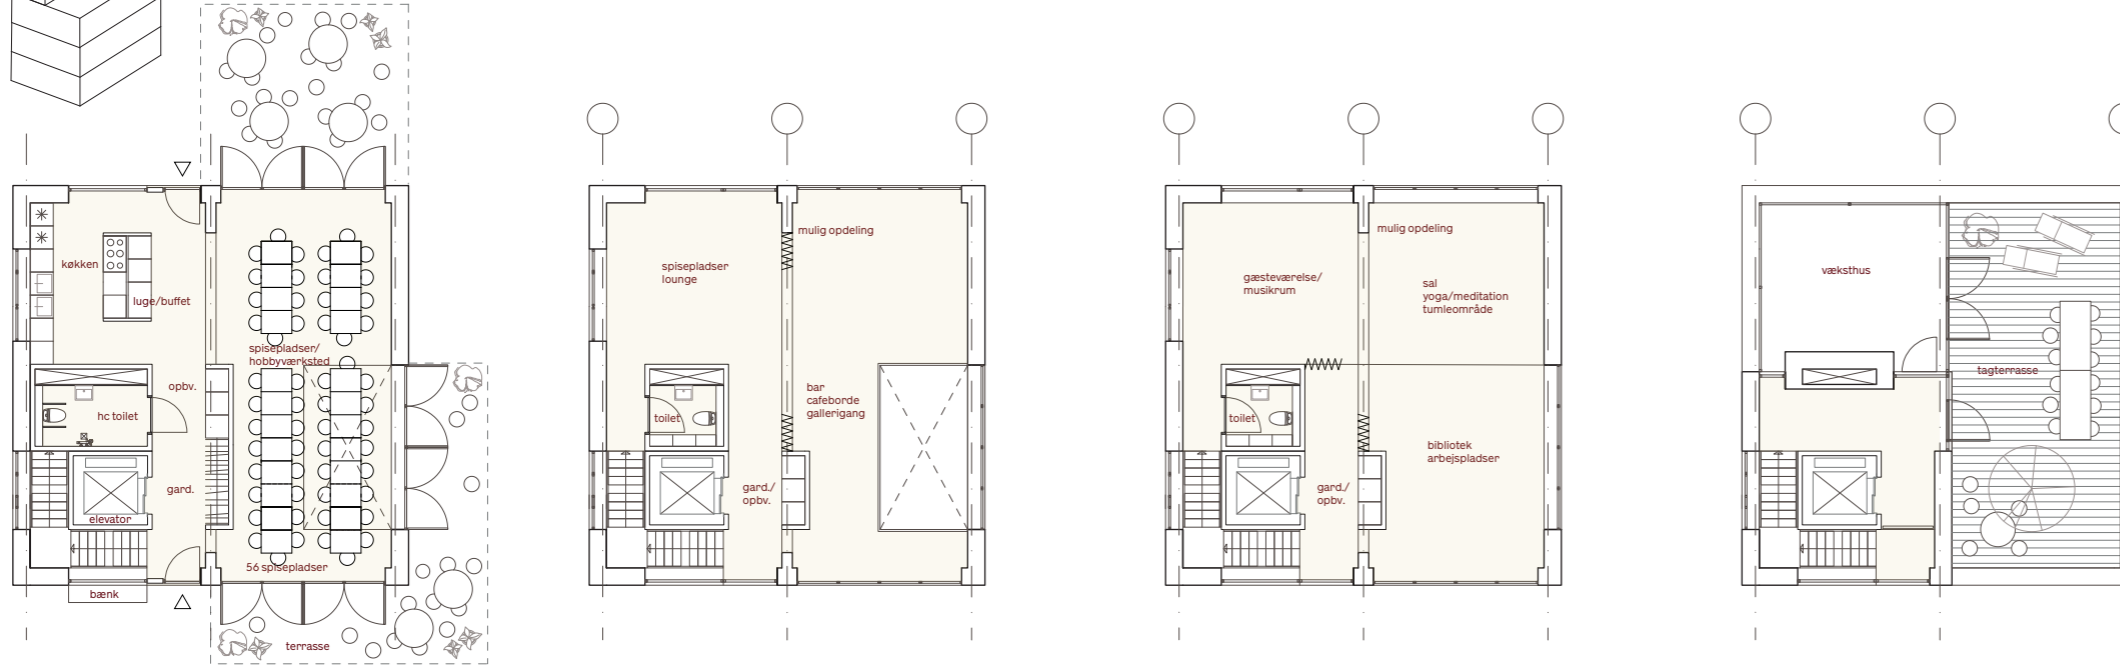

## "Kirken"

Areal i alt: 353 m<sup>2</sup> (eksl. dobbelthøjt rum på 13m<sup>2</sup> - således 340 m<sup>2</sup>)  
Spisepladser på samme plan: 84 stk.  
Tagterasse: 20 m<sup>2</sup>  
Fælles vaskeri: 18 m<sup>2</sup>

